




## حوزه آب، برق و حامل های انرژی

HALL 31A

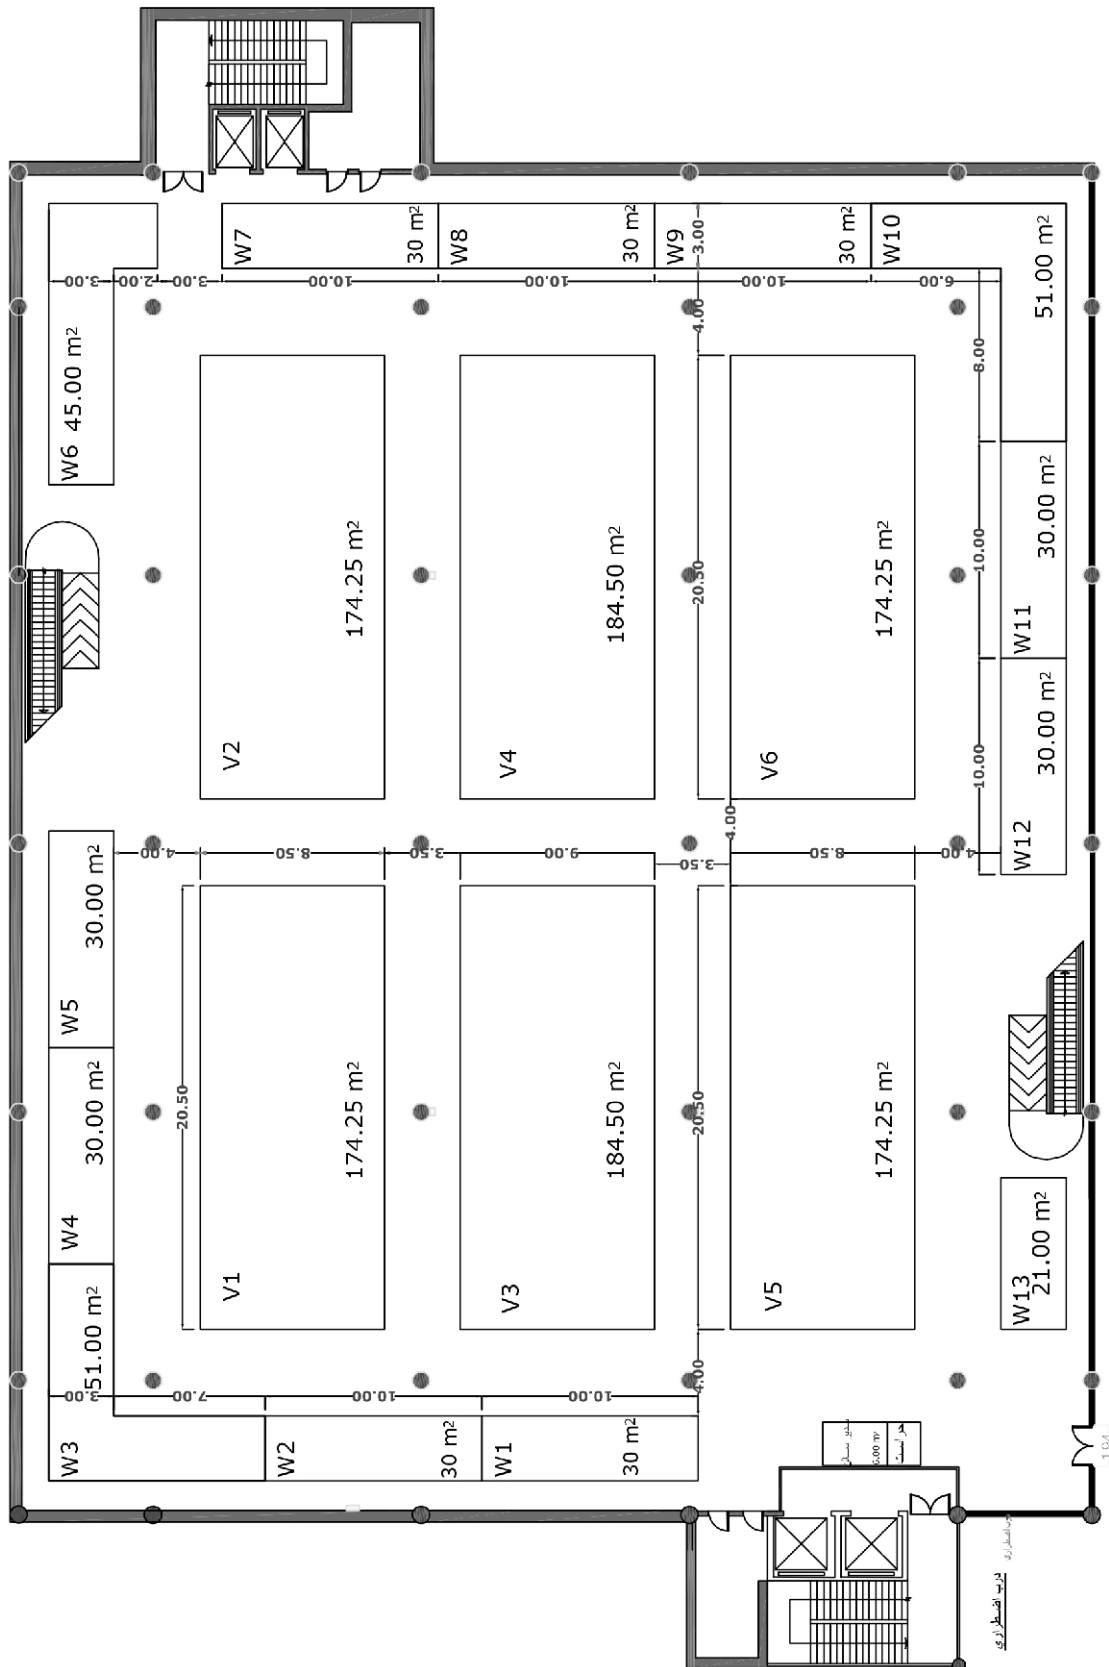

ایران | شرکت سهامی نمایشگاههای بین المللی ج  
معاونت امور فنی و مهندسی  
مدیریت طراحی و غرفه آرایی  
مساحت غیر مفید سالن 3050 مترمربع  
متراف مفید غرف بدون احتساب مدیریت و پیشخوان حراست 1502/50  
49/27 درصد تراکم